


Gebäudeseite Innenhof

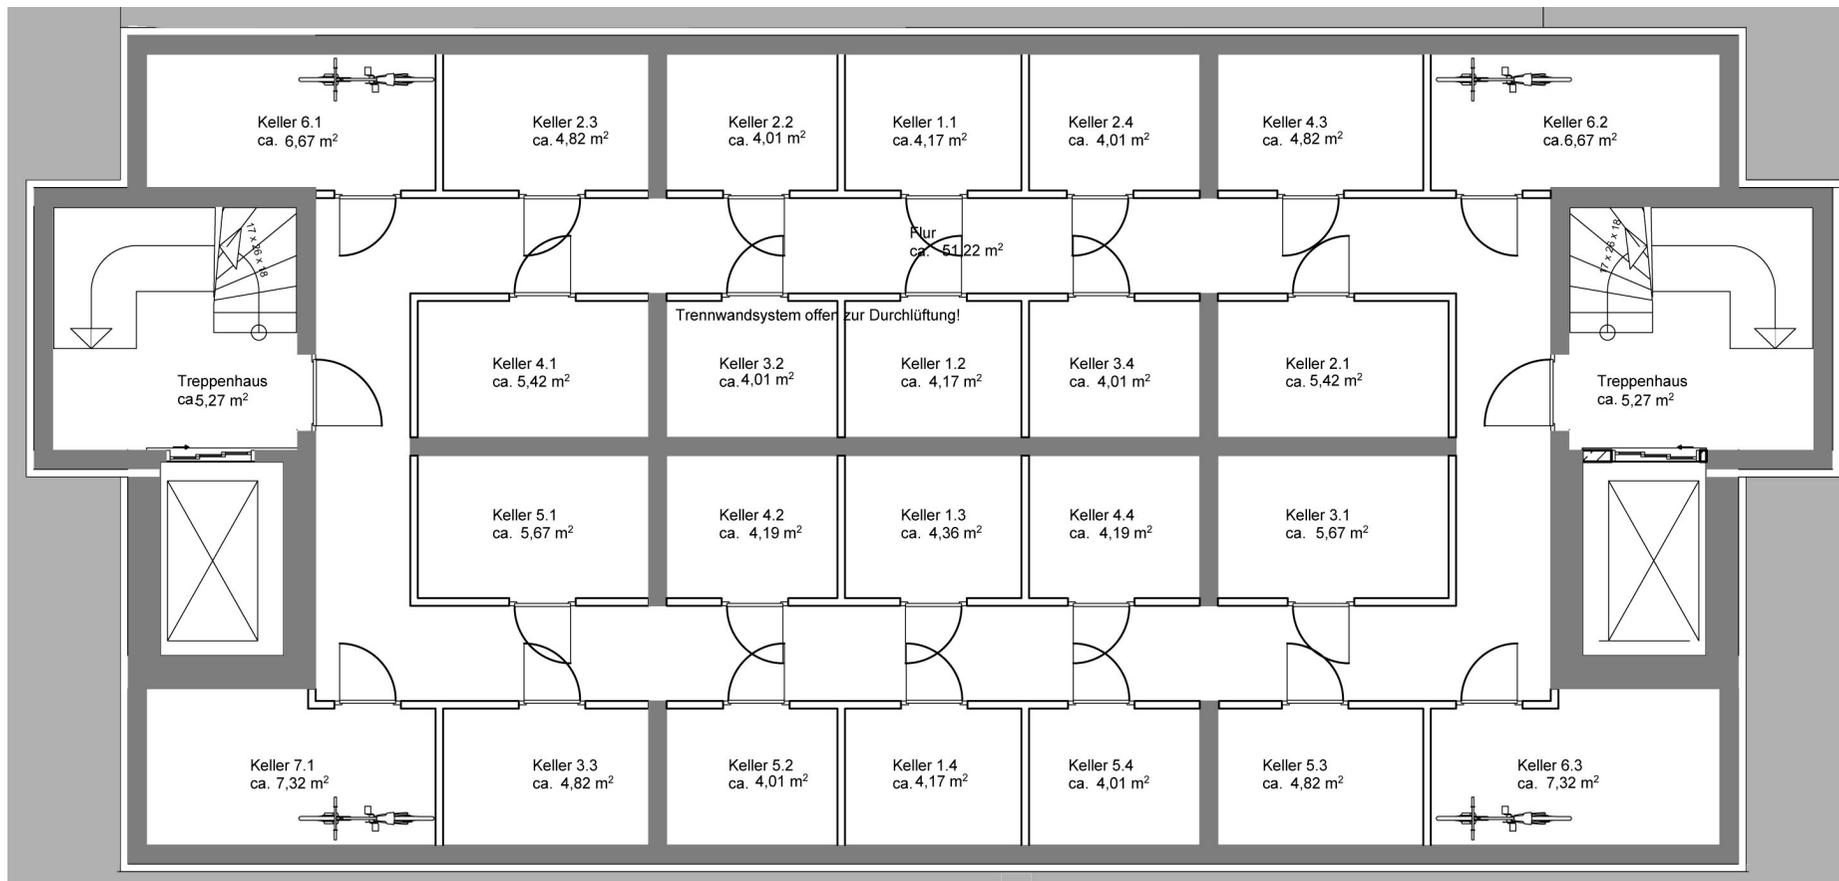

Gebäudeseite Celtispark

**Architektur & Controlling**

Ohne Maßstab  
Stand 03.09.2014

**Grundriss Keller**

Ebene -2 / 2. Untergeschoss